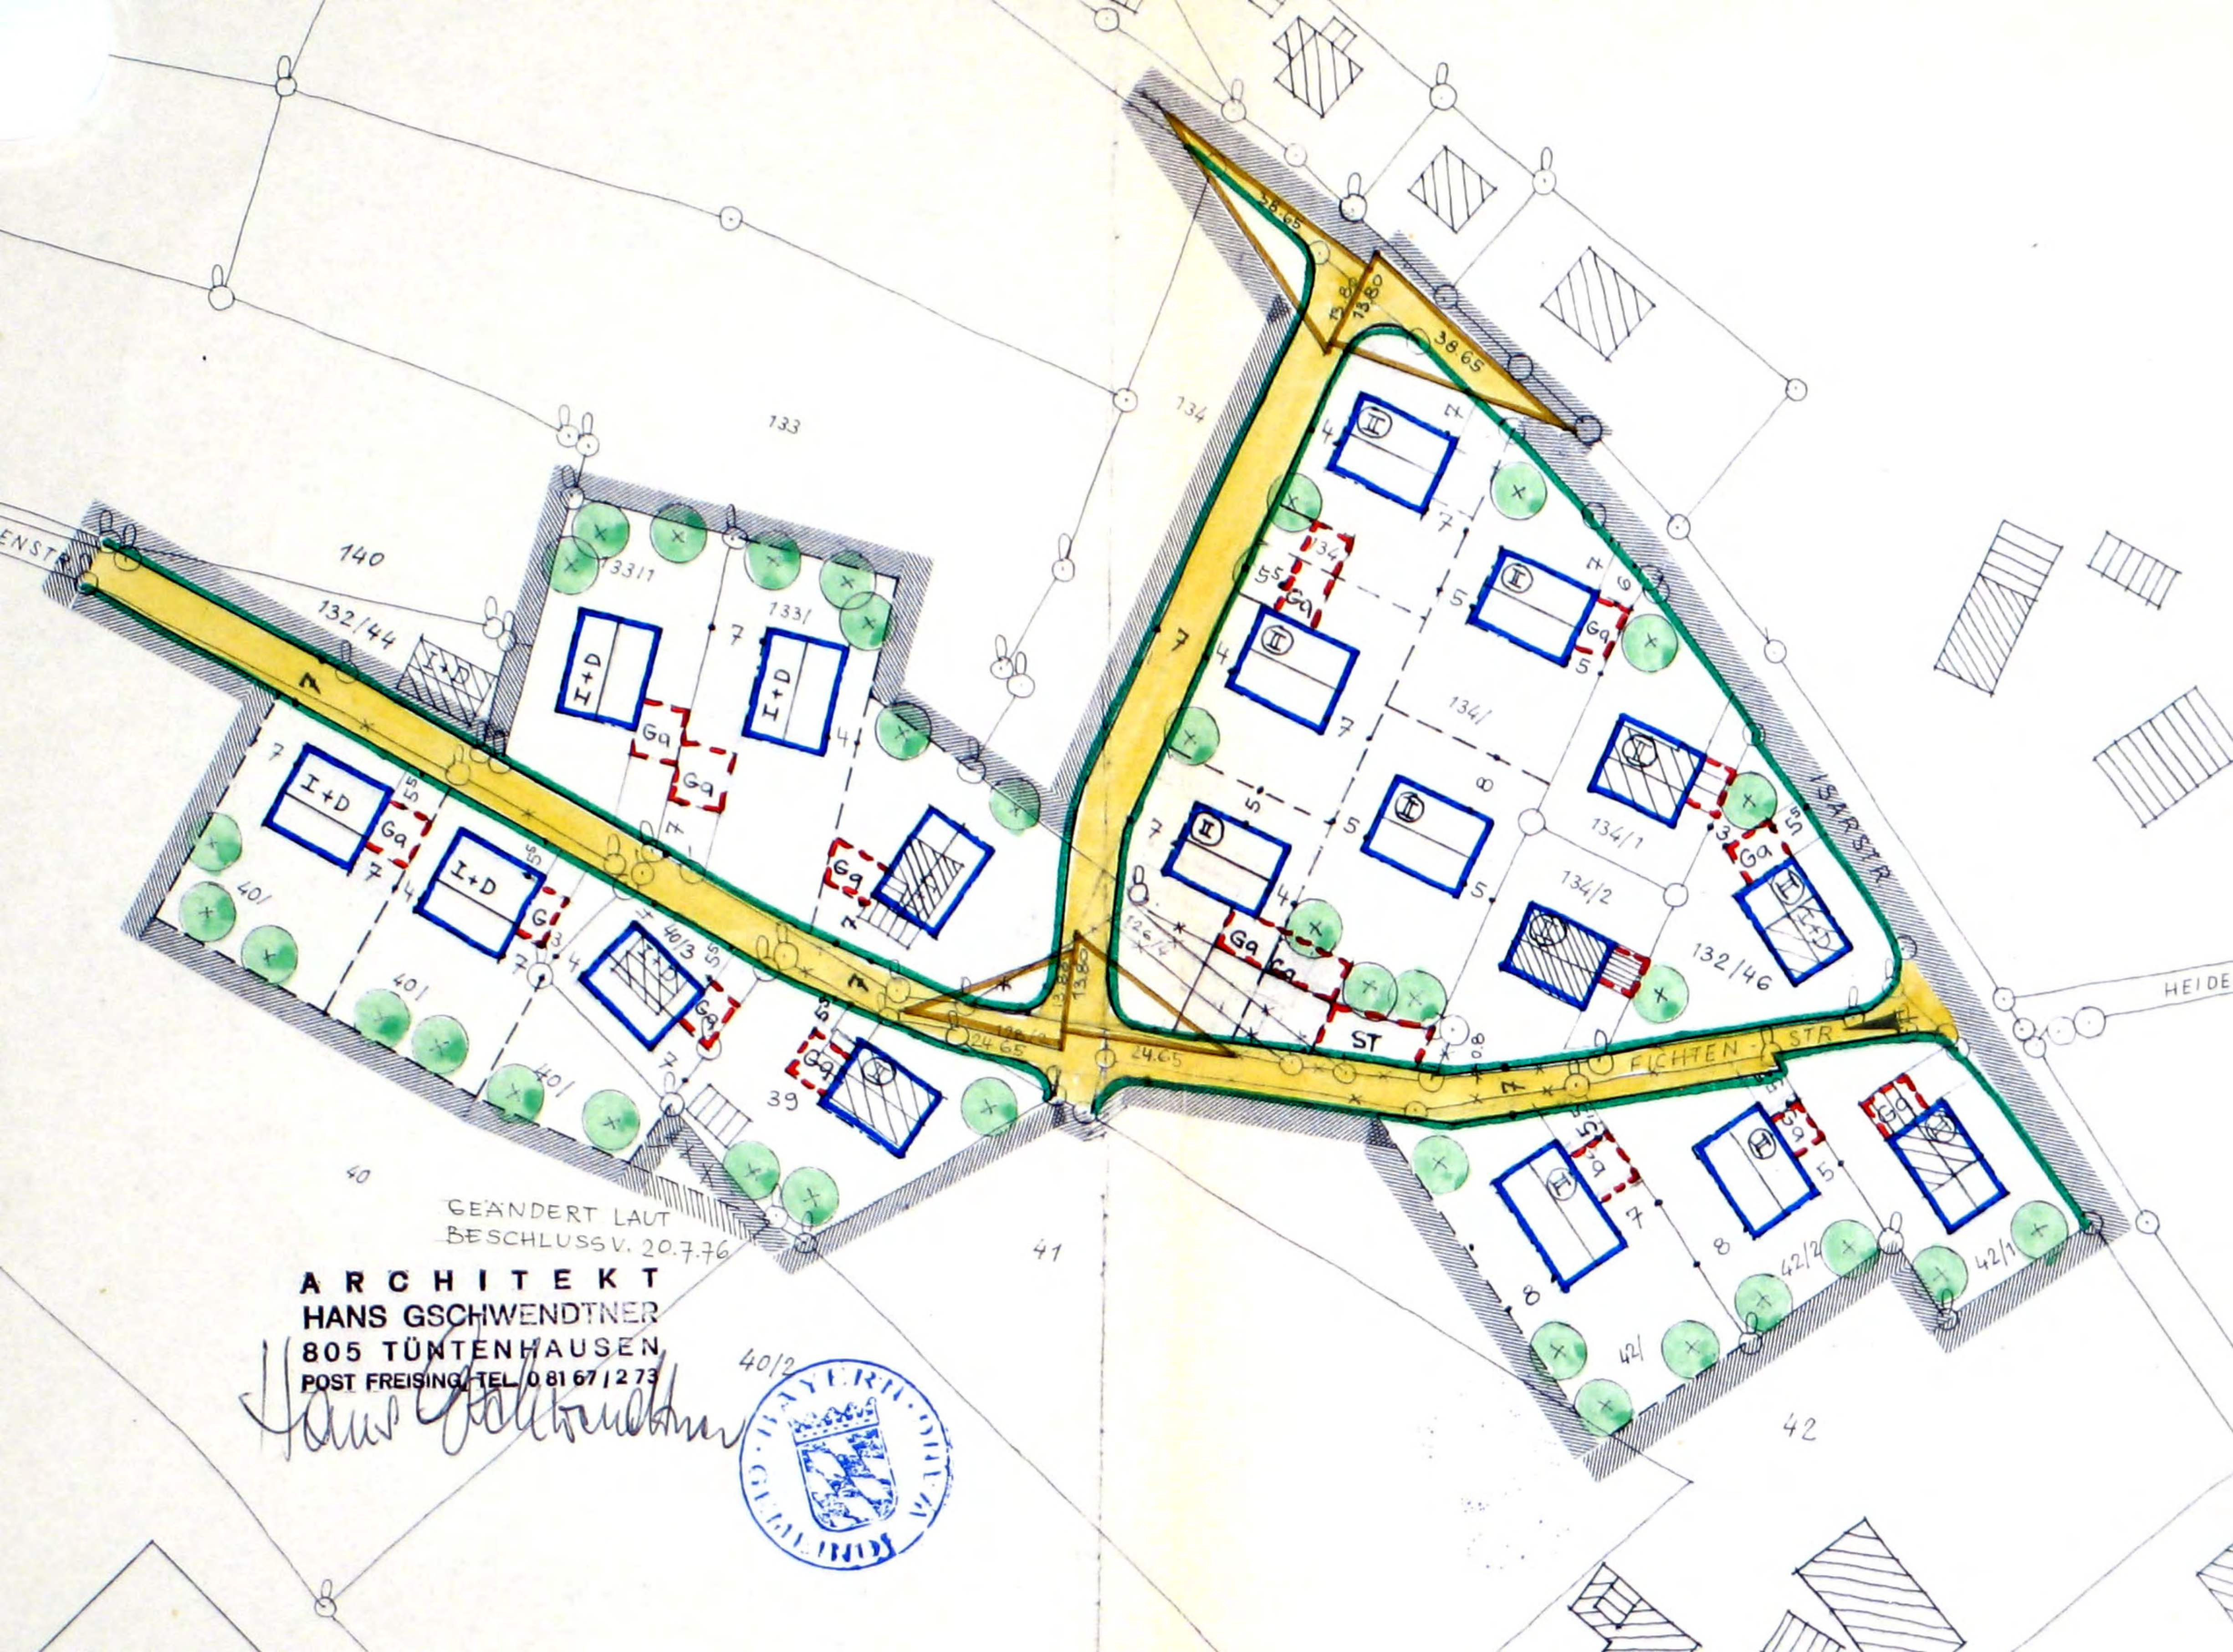


ARCHITEKT
HANS GSCHWENDTNER
805 TÜNTENHAUSEN
POST FREISING TEL. 0 81 67 / 2 73
GEÄNDERT LAUT
BESCHLUSS V. 20.7.76
FICHTEN-STR
ISARSTR
HEIDE
133
134
140
132/44
133/1
134/1
134/2
132/46
40
40/1
40/2
40/3
41
42
42/1
42/2
39
I+D
Ga
ST